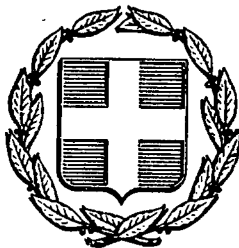


ΕΦΗΜΕΡΙΣ ΤΗΣ ΚΥΒΕΡΝΗΣΕΩΣ
ΤΗΣ ΕΛΛΗΝΙΚΗΣ ΔΗΜΟΚΡΑΤΙΑΣ

ΑΘΗΝΑ 14 ΑΥΓΟΥΣΤΟΥ 1987	ΤΕΥΧΟΣ ΤΕΤΑΡΤΟ	ΑΡΙΘΜΟΣ ΦΥΛΛΟΥ 777

ΠΟΛΕΟΔΟΜΙΑ
ΑΠΟΦΑΣΕΙΣ

Αριθ. 40467/2078

Έγκριση γενικού πολεοδομικού σχεδίου (Γ.Π.Σ.) του οικισμού Κρεστένων της Κοινότητας Κρεστένων (ν. Ηλείας).

Ο ΥΠΟΥΡΓΟΣ
ΠΕΡΙΒΑΛΛΟΝΤΟΣ, ΧΩΡΟΤΑΞΙΑΣ ΚΑΙ ΔΗΜ. ΕΡΓΩΝ

Έχοντας υπόψη:

1. Τις διατάξεις του ν. 1337/1983 (ΦΕΚ 33/Α) και ειδικότερα το άρθρο 3 αυτού.
2. Τις διατάξεις του ν. 1558/1985 (ΦΕΚ 137/Α) και ειδικότερα το άρθρο 23 παράγρ. 1.
3. Τις διατάξεις του ν. 1685/1987 (ΦΕΚ 27/Α) και ειδικότερα το άρθρο 4 παράγρ. 2.
4. Την υπ' αριθ. ΑΠ. 20944/943/31 Μαρτίου 1987 απόφαση του Υπουργού Περιβάλλοντος, Χωροταξίας και Δημοσίων Έργων «Κίνηση της διαδικασίας σύνταξης του Γενικού Πολεοδομικού Σχεδίου της Κοινότητας Κρέστενα ν. Ηλείας (ΦΕΚ 462/Δ).
5. Το υπ' αριθ. ΑΠ. οικ. 200/24.7.1986 έγγραφο της Νομαρχίας Ηλείας τμήμα Πολεοδομίας και Πολεοδομικών Εφαρμογών προς τους αρμόδιους φορείς.
6. Την υπ' αριθ. 59/1986 γνωμοδότηση του Κοινοτικού Συμβουλίου Κρεστένων.
7. Το υπ' αριθ. ΑΠ/ΥΠΠΟ/2 ΕΝΜ/Φ.07-Ε/798/11.86 έγγραφο του Υπουργείου Πολιτισμού, 2η Εφορεία νεωτέρων μνημείων.
8. Το υπ' αριθ. ΑΠ. ΙΒ. 8672/20.8.1986 έγγραφο της Νομαρχίας Ηλείας, Διεύθυνση Γεωργίας.
9. Το υπ' αριθ. ΑΠ. 529257/25.8.1986 έγγραφο του Ελληνικού Οργανισμού Τουρισμού, Δ/νση Β.
10. Το υπ' αριθ. ΑΠ. 4207/3.2.1987 έγγραφο της Νομαχίας Ηλείας, ΤΥΔΚ.
11. Το υπ' αριθ. ΑΠ. 3968/4.9.1986 έγγραφο του Υπουργείου Εθνικής Οικονομίας, Υπηρεσία Περιφερειακής Ανάπτυξης Πελοποννήσου και Δυτικής Στερεάς Ελλάδας.
12. Το γεγονός ότι οι υπόλοιποι φορείς δεν απάντησαν μέχρι σήμερα.
13. Την υπ' αριθ. 4/1987 γνωμοδότηση του Συμβουλίου Χωροταξίας, Οικισμού και Περιβάλλοντος, Νομαρχίας Ηλείας, αποφασίζουμε:

Εγκρίνεται το γενικό πολεοδομικό σχέδιο (Γ.Π.Σ.) του οικισμού Κρεστένων της Κοινότητας Κρεστένων (ν. Ηλείας) όπως τα όριά του προσδιορίζονται με κόκκινη γραμμή στο χάρτη Π-1.5 σε κλίμακα 1:5.000. Κυρίως το παραπάνω σχέδιο περιλαμβάνει:

Α. Την πολεοδομική οργάνωση του οικισμού για πληθυσμιακό μέγεθος της τάξεως των 4.000 κατοίκων με:

α) Την επέκταση του σχεδίου πόλης σε εκτάσεις αραιοδομημένες και πυκνοδομημένες συνολικής επιφάνειας 500 στρεμ. και την οργάνωση του οικισμού σε μια πολεοδομική ενότητα με μέση πυκνότητα οικήσεως 120 κατ/Ha και μέσο συντελεστή δόμησης 0,9.

β) Τον προσδιορισμό των χρήσεων γης όπως φαίνεται στους χάρτες Π1-3 και Π-1.5 σε κλίμακα 1:5.000 και ειδικότερα:

- Τη διατήρηση και ανάπτυξη της σημερινής κεντρικής περιοχής.
- Την οργάνωση των εγκαταστάσεων εκπαίδευσης με τη διατήρηση του δημοτικού και του γυμνασίου – λυκείου και την δημιουργία νηπιαγωγείου στα νότια του οικισμού.
- Τη δημιουργία πυρήνα αθλητικών εγκαταστάσεων στη σημερινή θέση του γηπέδου.
- Τη δημιουργία πολιτιστικού κέντρου στην κεντρική περιοχή.
- Τη δημιουργία βιοτεχνικού πάρκου στα νότια του οικισμού στο δρόμο που συνδέει τα Κρέστενα, με τον προτεινόμενο παρακαμπτήριο δρόμο.
- Τη δημιουργία ζώνης χονδρεμπορίου στη δυτική είσοδο του οικισμού στην περιοχή που υπάρχουν οι σημερινές αποθήκες ΑΣΟ και ΑΤΕ.
- Την οργάνωση των εγκαταστάσεων μαζικών μεταφορών με τη δημιουργία σταθμού φορτηγών και σταθμού λεωφορείων πλησίον του βιοτεχνικού πάρκου.
- Τη δημιουργία χώρων στάθμευσης στην κεντρική περιοχή και στην επέκταση.
- Τη δημιουργία ζωνών αστικού πρασίνου ανατολικά και δυτικά του οικισμού και στην περιοχή του γυμνασίου.

γ) Τη γενική εκτίμηση της πληθυσμιακής χωρητικότητας της πολεοδομικής ενότητας και των αναγκτών σε γη για κοινωνική υποδομή όπως αναφέρονται στους πίνακες Α-11.6 και Α-11.2.1α.

δ) Τον καθορισμό ζωνών οικονομικών και θεσμικών κινήτρων και πολεοδομικών μηχανισμών όπως φαίνεται στο χάρτη Π-1.5 και ειδικότερα:

- Ζώνη Κοινωνικού Συντελεστή (ΖΚΣ) στην ανατολική και δυτική περιοχή επεκτάσεων.
- Ζώνη Κανονιστικών Όρων Δόμησης (ΖΚΟ) στο σύνολο του οικισμού.

Β. Τις προτάσεις για τα απαραίτητα έργα και μελέτες των δικτύων υποδομής όπως φαίνονται στους χάρτες Π-1.3. Π-11.2α, Π-11.2β σε κλίμακα 1:5.000 και Π-11.1 σε κλίμακα 1:25.000 και ειδικότερα:

α) Μεταφορική υποδομή.
- Δημιουργία περιφερειακής αρτηρίας στα νότια όρια της προτεινόμενης επέκτασης του οικισμού για την παραλαβή της διερχόμενης κίνησης προς Ανδρίτσαινα. και την αποσυμφόρηση του σημερινού κεντρικού άξονα.
- Δημιουργία παρακαμπτήριας αρτηρίας παράλληλα με τον χείμαρρο Σεληνούντα.

β) Ύδρευση.
- Δημιουργία νέας δεξαμενής 180 κ.μ.
- Επέκταση του δικτύου στις εντασσόμενες στο σχέδιο περιοχές.
- Βελτίωση ποιότητας πόσιμου νερού.

γ) Αποχέτευση.
- Βελτίωση υπάρχοντος δικτύου ομβρίων και αποκλειστική χρήση του για όμβρια.
- Μελέτη – κατασκευή δικτύου ακαθάρτων.
- Κάλυψη τμήματος του χειμάρρου Σεληνούντα.

δ) Ενεργειακό σύστημα.
- Μετατροπή των δικτύων από εναέρια σε υπόγεια.

Γ. Τις προτάσεις για την πυροπροστασία, την προστασία από σει-

σμούς και θεομηνίες με:

– Τη δημιουργία σημείων υδροληψίας για πυρόσβεση σε επίκαιρα σημεία της ευρύτερης περιοχής.

– Διάνοιξη αντιπυρικών ζωνών ιδιαίτερα στη δύσβατη από πυροσβεστικά οχήματα δασική ζώνη Β.Δ. της πόλης.

– Χρησιμοποίηση ως χώρων για συγκέντρωση πληθυσμού σε περίπτωση σεισμού των ελευθέρων χώρων (γηπέδου, πλατειών, σχολείων, νοσοκομείου και ναών).

Δ. Συνοπτικά αντίτυπα των παραπάνω πέντε (5) χαρτών και δύο (2) πινάκων που θεωρήθηκαν από τον Προϊστάμενο της Δ/νσης Πολεοδομικών Εφαρμογών με την υπ' αριθ. 40467/87 πράξη του δημοσιεύονται στην Εφημερίδα της Κυβερνήσεως με την απόφαση αυτή.

2) Εντός της περιοχής του Γενικού Πολεοδομικού Σχεδίου και ειδικότερα στις εκτός σχεδίου περιοχές που περιλαμβάνονται σ' αυτό οικοδομικές άδειες που έχουν εκδοθεί με τις προγενέστερες διατάξεις ή έχει υποβληθεί στην αρμόδια Πολεοδομική Αρχή ο πλήρης φάκελλος με τα απαραίτητα για την έκδοσή τους στοιχεία μέχρι την ημερομηνία δημοσίευσης της παρούσας, εκτελούνται όπως εκδόθηκαν ή εκδίδονται βάσει των υποβληθέντων στοιχείων, σε συνδυασμό με τις διατάξεις του Ν. 1577/85 «Γενικός Οικοδομικός Κανονισμός».

3) Η ισχύς της παρούσας αρχίζει από τη δημοσίευσή της στην Εφημερίδα της Κυβερνήσεως.

Η απόφαση αυτή να δημοσιευθεί στην Εφημερίδα της Κυβερνήσεως.

Αθήνα, 29 Ιουνίου 1987

Ο ΥΠΟΥΡΓΟΣ

ΕΥΑΓΓΕΛΟΣ ΚΟΥΛΟΥΜΠΗΣ

- 137 -

Α-11.6.

ΠΙΝΑΚΑΣ Α-11.6. : ΧΩΡΗΤΙΚΟΤΗΤΑ ΠΟΛΕΟΔΟΜΙΚΩΝ ΕΝΟΤΗΤΩΝ (σε κατοίκους) 1987

	Πληθυσμός Πολεοδ/κής Ενότητας 81 (κατ.) (1)	'Εκταση Πολεοδομ. Ενότητας (Ηα) (2)	Μέσος Σ.Δ. Πολεοδ. Ενότητας βάσει πρότ. (3)	Σταθερότυπο ωφελ.επιφ. κατοικίας (μ^2/κατ.) (4)	Σταθ/ποιητής για κοιν.+τεχν. υποδ(μ^2/κατ.) (5)	Πυκνότητα Πολεοδ.Ενότ. (επιτρεπ.) (κατ./Ηα) (6)	Βαθμός κορεσμού (7)	Συνολική Χωρητικότ. Πολ.Ενότ. (κατ.) (8)	Απομείν. Χωρητ. κατά Πολ. Ενότ. (κατ.) (9)
	p	ε	σ	k	u	$d=\frac{\sigma}{k+u\sigma}10^4$	λ	c=εdλ	c'=c-p
Πολεοδομική 'Ενότητα 1	3.119	83	0,9	40	40	120	0,40	3984	865
" " 2									
" " 3									
" " 4									
.									
.									
.									
.									
Σύνολο Πολεοδ. 'Ενότητας									
Ζώνη κεντρικών λειτουργιών									
Σύνολο οικισμού	3119	83	0,9	40	40	120	0,40	3984	865


ΠΗΓΗ: Αναλυτική περιγραφή τρόπου σύνταξης του πίνακα στις προδιαγραφές (θέμα Α-11.6)

[illegible] A-11.2.1α [illegible] (Ha) ΓΙΑ ΚΟΙΝΩΝΙΚΗ [illegible]
Επίπεδο αναφοράς: Οικισμός

ΚΟΙΝΩΝΙΚΗ ΥΠΟΔΟΜΗ	Προγραμματικό μέγεθος	Σταθερότυπο γης	Σύνολο γης	Αποδεκτή γη 1985	Αναγκαία γη 85-90	Αριθμός μονάδων
	(1)	(2)	(3)=(1)Χ(2)	(4)	(5)=(3)-(4)	(6)
	Πληθυσμός	τμ./κατ.	Ha	Ha	Ha	
1. ΧΩΡΟΙ ΔΙΟΙΚΗΣΗΣ						
1.1 ΥΠΗΡΕΣΙΕΣ ΕΠΑΡΧΙΑΚΟΥ ΕΠΙΠΕΔΟΥ (α)						
1.1.1, 1.1.2 Γεωπόνος, Κτηνιατρείο 1.1.3, 1.1.4 Αγορονομείο, Δασονομείο	4.000	0,20	0,08	0	0,07	1
1.2 ΔΙΚΑΣΤΗΡΙΟ	4.000	0,10	0,04	0	0,04	1
1.3 ΑΣΤΥΝΟΜΙΚΟ ΤΜΗΜΑ	4.000	0,10	0,04	0	0,04	1
1.4 ΟΡΓΑΝΙΣΜΟΙ ΚΟΙΝΗΣ ΩΦΕΛΕΙΑΣ						
1.4.1 Ο.Τ.Ε. - Ε.Λ.Τ.Α. (β)						
1.4.2 Ι.Κ.Α. - Ο.Γ.Α. - Δ.Ε.Η.	4.000	0,64	0,26	0,04	0,22	2
1.5 ΔΗΜΟΣΙΕΣ ΤΡΑΠΕΖΕΣ						
1.5.1 Εθνική	4.000	0,10	0,04	0	0,04	1
1.5.2 Αγροτική	4.000	0,10	0,04	0	0,04	1
2. Ο.Τ.Α. - ΠΟΛΙΤΙΣΤΙΚΑ						
2.1 ΔΗΜΑΡΧΕΙΟ	4.000	0,10	0,04	0	0,04	1
2.2 ΠΝΕΥΜΑΤΙΚΟ ΚΕΝΤΡΟ	4.000	1,80	0,72	0	0,72	1
3. ΕΛΕΥΘΕΡΟΙ ΧΩΡΟΙ ΟΙΚΙΣΜΟΥ						
3.1 ΚΕΝΤΡΙΚΗ ΠΛΑΤΕΙΑ - ΠΑΡΚΟ (γ)	4.000	5,50	2,20	0,10	1,20	1
3.2 ΕΛΕΥΘΕΡΟΙ ΧΩΡΟΙ						
3.2.1 Πλατεία Ηρώων	4.000	3	1,20	0,15	1,05	1
4. ΕΜΠΟΡΙΚΑ ΚΕΝΤΡΑ						
4.1 ΛΙΑΝΙΚΟ ΕΜΠΟΡΙΟ	4.000	1,64	0,66	2,50	0	-(δ)
4.2 ΧΟΝΔΡΙΚΟ ΕΜΠΟΡΙΟ	4.000	0,36	0,14	0	0,14	1(ε)
5. ΕΚΠΑΙΔΕΥΣΗ						
5.1 ΜΕΣΗ ΕΚΠΑΙΔΕΥΣΗ (ζ) (η)						
5.1.1 Γυμνάσιο - Λύκειο	400 μαθ.	8-12	0,40	0,60	0	0
5.2 ΔΗΜΟΤΙΚΑ ΣΧΟΛΕΙΑ (η)						
5.2.1 Δημοτικό Κρεστένων 6 τάξεις	400 μαθ.	15-20	0,70	0,50	0,20	0
5.3 ΝΗΠΙΑΓΩΓΕΙΑ (θ)	100 μαθ.	15-25	0,20	0	0,20	1
6. ΥΓΕΙΑ - ΠΡΟΝΟΙΑ						
6.1 ΝΟΣΟΚΟΜΕΙΟ	4.000	(ι)	0,40	0,90	0	0
6.2 ΠΑΙΔΙΚΟΣ ΣΤΑΘΜΟΣ (θ)	90 παιδιά	12	0,11	0,15	0	0
7. ΕΛΕΥΘ. ΧΩΡΟΙ ΑΠΑΣΧΟΛΗΣΗΣ - ΑΘΛΟΠΑΙΔΙΕΣ						
7.1 ΠΑΙΔΙΚΕΣ ΧΑΡΕΣ	4.000	0,75	0,30	0 (κ)	0,30	2
7.2 ΕΛΕΥΘΕΡΑ ΓΗΠΕΔΑ (νέοι 12-18 ετών)	4.000	0,75	0,30	0	0,30	1
7.3 ΑΘΛΗΤΙΚΑ ΚΕΝΤΡΑ						
7.3.1 Συρήνας Α (λ)	4.000	5,50	2,00	2,00	0	1

Σημειώσεις:

(α) Θεωρήθηκε ότι θα στεγάζονται σε ενιαίο κτίριο.
(β) Ο Ο.Τ.Ε. έχει δημοπρατήσει το νέο του κτίριο.
(γ) Η υπάρχουσα κεντρική πλατεία θεωρείται ανεπαρκής.
(δ) Η διάσπαρτη χωροθέτηση υπερκαλύπτει τις σημερινές ανάγκες.
(ε) Προτείνεται ζώνη χονδρικού εμπορίου για εξυπηρέτηση αποκλειστικά των αναγκών της πόλης.
(ζ) 400 μαθητές: περίπου 10% του προγραμματικού μεγέθους του πληθυσμού.
(η) Το σταθερότυπο αναφέρεται στον αριθμό μαθητών.
(θ) 90 νήπια: περίπου 2,5% του προγραμματικού μεγέθους του πληθυσμού.
(ι) Το υπάρχον νοσοκομείο θεωρείται επαρκές για τον οικισμό και την περιοχή εξάρτησης.
(κ) Οι ελεύθεροι χώροι - πλατείες (3.2.1 και 3.2.2) μπορούν να οργανωθούν - λειτουργήσουν σαν παιδικές χαρές.
(λ) Μπορεί να οργανωθεί στο σημερινό χώρο του γηπέδου.

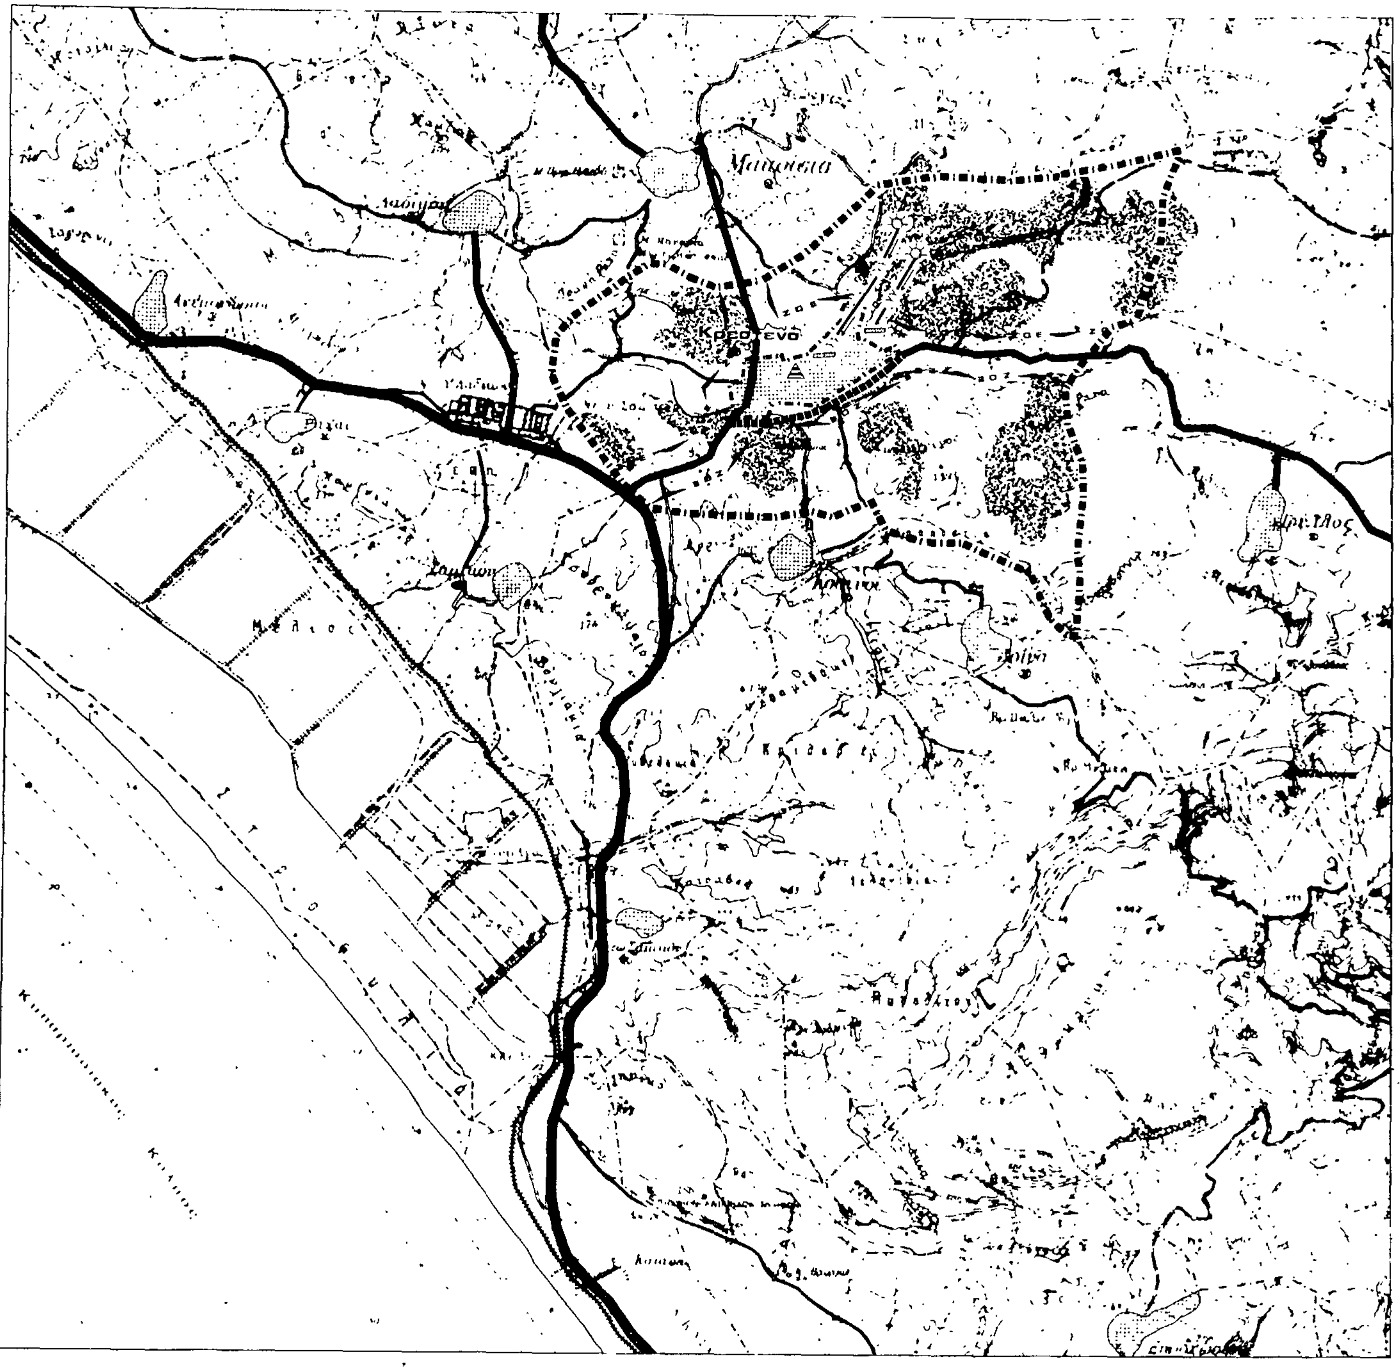

Υ.Χ.Ο.Π

Ε.Π.Α 82-84

	Όρια ευρύτερης περιοχής-ΟΤΑ Greater area limits local authorities
	Όρια Δήμων και Κοινοτήτων Municipality and community limits
	Όρια σχεδίου πόλης 1987 Town plan boundaries 1987
ΖΟΕ	Όρια ΖΟΕ Urban development control zone limits
	Εγκαταστάσεις επιφανειακής συλληψης Surface intake installation
	Υδραγωγείο πόσιμο νερού Conveyance conduit, potable water
YY	με ελεύθερη ροή free flow
	Δεξαμενές αποθήκευσης Storage tanks
	Επίγεια . δεξαμενή Surface storage
	Χώρος διαθεσης απορριμάτων Area of solid wastes disposal
	Κέντρο τηλεπικοινωνιων Telecommunication centre

Γ. 40467/87

29 Ιουνίου 1987

Β. ΓΡΥΛΛΗ

ΓΕΝΙΚΟ ΠΟΛΕΟΔΟΜΙΚΟ ΣΧΕΔΙΟ

ΟΜΑΔΑ ΜΕΛΕΤΗΣ

ΔΙΑΝΟΜΗ ΠΙΝΑΚΙΔΩΝ

Ολυμπία 3

Ολυμπία 4


ΔΑΚΑ ΑΘΑΝΑΣΟΠΟΥΛΟΥ ΕΥΑΓΓΕΛΙΑ

ΣΑΚΕΛΛΑΡΗΣ ΚΩΣΤΑΣ

ΓΕΩΡΓΟΣΤΑΘΗΣ ΔΗΜΗΤΡΗΣ
πολ. μηχανικός

ΤΕΧΝΙΚΗ ΥΠΟΔΟΜΗ

ΧΑΡΤΗΣ	
Π - ΙΙ. 1	ΥΔΡΕΥΣΗ, ΑΠΟΧΕΤΕΥΣΗ ΚΑΙ ΑΠΟΡΡΙΜΑΤΑ - ΤΗΛΕΠΙΚΟΙΝΩΝΙΑΚΟ ΚΑΙ ΕΝΕΡΓΕΙΑΚΟ ΣΥΣΤΗΜΑ
ΚΛΙΜΑΚΑ 1:25.000	ΚΡΕΣΤΕΝΑ
ΜΑΙΟΣ 1985	ΝΟΜΟΣ ΗΛΕΙΑΣ

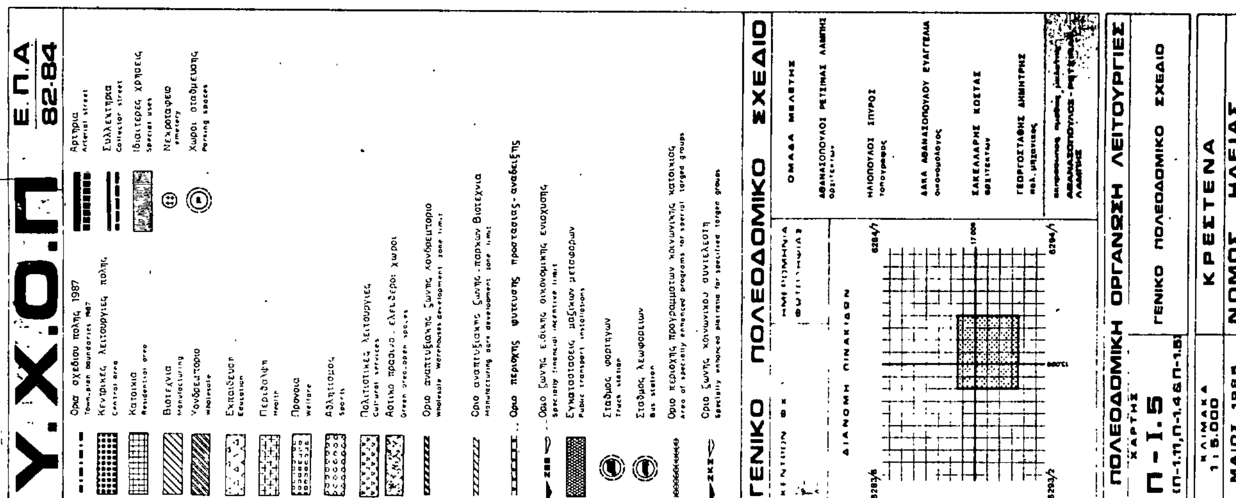
Υ.Χ.Ο.Π
Ε.Π.Α
82-84
ΓΕΝΙΚΟ ΠΟΛΕΟΔΟΜΙΚΟ ΣΧΕΔΙΟ
ΠΟΛΕΟΔΟΜΙΚΗ ΟΡΓΑΝΩΣΗ ΛΕΙΤΟΥΡΓΙΕΣ
ΧΑΡΤΗΣ
Π-Ι.5
ΓΕΝΙΚΟ ΠΟΛΕΟΔΟΜΙΚΟ ΣΧΕΔΙΟ
ΚΛΙΜΑΚΑ 1:5.000
ΜΑΙΟΣ 1985
ΚΡΕΣΤΕΝΑ
ΝΟΜΟΣ ΗΛΕΙΑΣ

Υ.Χ.Ο.Π

Ε.Π.Α 82-84

Όρια ΖΟΕ
Urban development control zone limits

Όρια σχεδίου πόλης 1987
Town plan boundaries 1987

Όρια εγκεκριμένου σχεδίου 1982
Town plan limits 1982

Όρια οικισμού προ του '23
Limits of pre 1923 settlements

Αμιγής κατοικία
Residential area

Κεντρικές λειτουργίες πόλης
Central services

Πρόνοια
Welfare

Παιδικός σταθμός
Infant school

Αθλητισμός
Sports

Γήπεδα
Playing fields

Εκπαίδευση
Education

Νηπιαγωγείο
Nursery

Δημοτικό
Primary

Γυμνάσιο
Junior secondary

Λύκειο
Senior secondary

Μέση επαγγελματική σχολή
Elementary vocational training school

Περίθαλψη
Health

Γενικό νοσοκομείο (Νομαρχιακό)
General hospital prefectural level

Πολιτιστικές λειτουργίες
Cultural services

Βιοτεχνία
Manufacturing

Χονδρεμπόριο
Wholesale

Αποθήκες
Warehouses

Περιαστικό πράσινο
Green area outside city limits

Αστικό πράσινο - Ελεύθεροι χώροι
Green area open space

Εγκαταστάσεις μαζικών μέσων μεταφοράς
Public transport installations

Σταθμοί λεωφορείων (υπεραστικών)
Bus terminal (intercity)

Σταθμοί φορτηγών
Truck terminal

Σύστημα πεζοδρόμων
Pedestrian streets

Αρτηρία
Arterial street

Συλλεκτήριος
Collector street

Ισόπεδος κόμβος
Intersection

Ιδιαίτερες χρήσεις
Special uses

Νεκροταφείο
Cemetery

Χώροι στάθμευσης εκτός οδού
Parking-spaces

ΓΕΝΙΚΟ ΠΟΛΕΟΔΟΜΙΚΟ ΣΧΕΔΙΟ

ΗΜΕΡΟΜΗΝΙΑ ΦΩΤΟΛΗΨΙΑΣ

ΔΙΑΝΟΜΗ ΠΙΝΑΚΙΔΩΝ

6283/8 6284/7 6293/2 6294/1 17.000 13.000

ΟΜΑΔΑ ΜΕΛΕΤΗΣ

ΑΘΑΝΑΣΟΠΟΥΛΟΣ ΡΕΤΣΙΝΑΣ ΛΑΜΠΗΣ
αρχιτέκτων

ΗΛΙΟΠΟΥΛΟΣ ΣΠΥΡΟΣ
τοπογράφος

ΔΑΚΑ ΑΘΑΝΑΣΟΠΟΥΛΟΥ ΕΥΑΓΓΕΛΙΑ
οικονομολόγος

ΣΑΚΕΛΛΑΡΗΣ ΚΩΣΤΑΣ
αρχιτέκτων

ΓΕΩΡΓΟΣΤΑΘΗΣ ΔΗΜΗΤΡΗΣ
πολ. μηχανικός

εκπρόσωπος ομάδας μελέτης
ΑΘΑΝΑΣΟΠΟΥΛΟΣ - ΡΕΤΣΙΝΑΣ ΛΑΜΠΗΣ

ΠΟΛΕΟΔΟΜΙΚΗ ΟΡΓΑΝΩΣΗ - ΛΕΙΤΟΥΡΓΙΕΣ

ΧΑΡΤΗΣ Π - Ι.3 (Π-1.3.2, Π-2.1.2)	ΧΡΗΣΕΙΣ ΓΗΣ ΟΙΚΙΣΜΟΥ
ΚΛΙΜΑΚΑ 1:5.000	ΚΡΕΣΤΕΝΑ
ΜΑΙΟΣ 1985	ΝΟΜΟΣ ΗΛΕΙΑΣ

Γ.40467/87
Έγκρισης γενικού πολεοδομικού σχεδίου (Γ.Π.Σ.) του οικισμού Κρεστένων της Κοινότητας Κρεστένων (Ν. Ηλείας).

29 Ιουνίου 1987
Η Διευθύντρια
Β. Γρυλλη

Υ.Χ.Ο.Π

Ε.Π.Α
82-84

Όρια εγκεκριμένου σχεδίου 1982
Town plan limits 1982

Όρια σχεδίου πόλης 1987
Town-plan boundaries 1987

Culvert

Storage tank

Επίγεια δεξαμενή
Surface storage

Γ. 40467/87

29 Ιουνίου 1987

ΓΕΝΙΚΟ ΠΟΛΕΟΔΟΜΙΚΟ ΣΧΕΔΙΟ

ΔΙΑΝΟΜΗ ΠΙΝΑΚΙΔΩΝ

ΟΜΑΔΑ ΜΕΛΕΤΗΣ

ΑΘΑΝΑΣΟΠΟΥΛΟΣ ΡΕΤΣΙΝΑΣ ΛΑΜΠΗΣ

ΗΛΙΟΠΟΥΛΟΣ ΣΠΥΡΟΣ

ΔΑΚΑ ΑΘΑΝΑΣΟΠΟΥΛΟΥ ΕΥΑΓΓΕΛΙΑ

ΣΑΚΕΛΛΑΡΗΣ ΚΩΣΤΑΣ

ΓΕΩΡΓΟΣΤΑΘΗΣ ΔΗΜΗΤΡΗΣ

ΑΘΑΝΑΣΟΠΟΥΛΟΣ - ΡΕΤΣΙΝΑΣ ΛΑΜΠΗΣ

ΤΕΧΝΙΚΗ ΥΠΟΔΟΜΗ

ΧΑΡΤΗΣ Π - ΙΙΙ.2α

ΥΔΡΕΥΣΗ, ΑΠΟΧΕΤΕΥΣΗ

ΚΛΙΜΑΚΑ 1:5.000

ΜΑΙΟΣ 1985

ΚΡΕΣΤΕΝΑ

ΝΟΜΟΣ ΗΛΕΙΑΣ

Υ.Χ.Ο.Π Ε.Π.Α 82-84

Ορια εγκεκριμμενου σχεδιου πολης
Town plan limits

Ορια σχεδιου πολης 1987
Town-plan boundaries 1987

Πρωτευον εναεριο δικτυο επι κυκλικων στυλων
Main aerial circuit of cylindrical poles

Σταθμος μετασχηματισμου
Transformation station

ΑΡ.Ω. Γ.40467/87

29 Ιουνίου 1987

Β. Γουλή

ΓΕΝΙΚΟ ΠΟΛΕΟΔΟΜΙΚΟ ΣΧΕΔΙΟ

ΗΜΕΡΟΜΗΝΙΑ ΦΩΤΟΓΡΑΦΙΑΣ

ΔΙΑΝΟΜΗ ΠΙΝΑΚΙΔΩΝ

6203/0 6204/7 6203/2 6204/1

ΟΜΑΔΑ ΜΕΛΕΤΗΣ

ΑΘΑΝΑΣΟΠΟΥΛΟΣ ΡΕΤΣΙΝΑΣ ΑΛΕΞΗΣ
αρχιτεκτων

ΗΛΙΟΠΟΥΛΟΣ ΣΠΥΡΟΣ
τοπογραφος

ΔΑΚΑ ΑΘΑΝΑΣΟΠΟΥΛΟΥ ΕΥΑΓΓΕΛΙΑ
οικονομολογος

ΣΑΚΕΛΛΑΡΗΣ ΚΩΣΤΑΣ
αρχιτεκτων

ΓΕΩΡΓΟΣΤΑΘΗΣ ΔΗΜΗΤΡΗΣ
πολ. μηχανικος

ΤΕΧΝΙΚΗ ΥΠΟΔΟΜΗ

ΧΑΡΤΗΣ Π-ΙΙ.2β

ΤΗΛΕΠΙΚΟΙΝΩΝΙΑΚΟ & ΕΝΕΡΓΕΙΑΚΟ ΣΥΣΤΗΜΑ ΟΙΚΙΣΜΟΥ

ΚΛΙΜΑΚΑ 1:3.000

ΚΡΕΣΤΕΝΑ

ΜΑΙΟΣ 1985

ΝΟΜΟΣ ΗΛΕΙΑΣ

ΑΠΟ ΤΟ ΕΘΝΙΚΟ ΤΥΠΟΓΡΑΦΕΙΟ